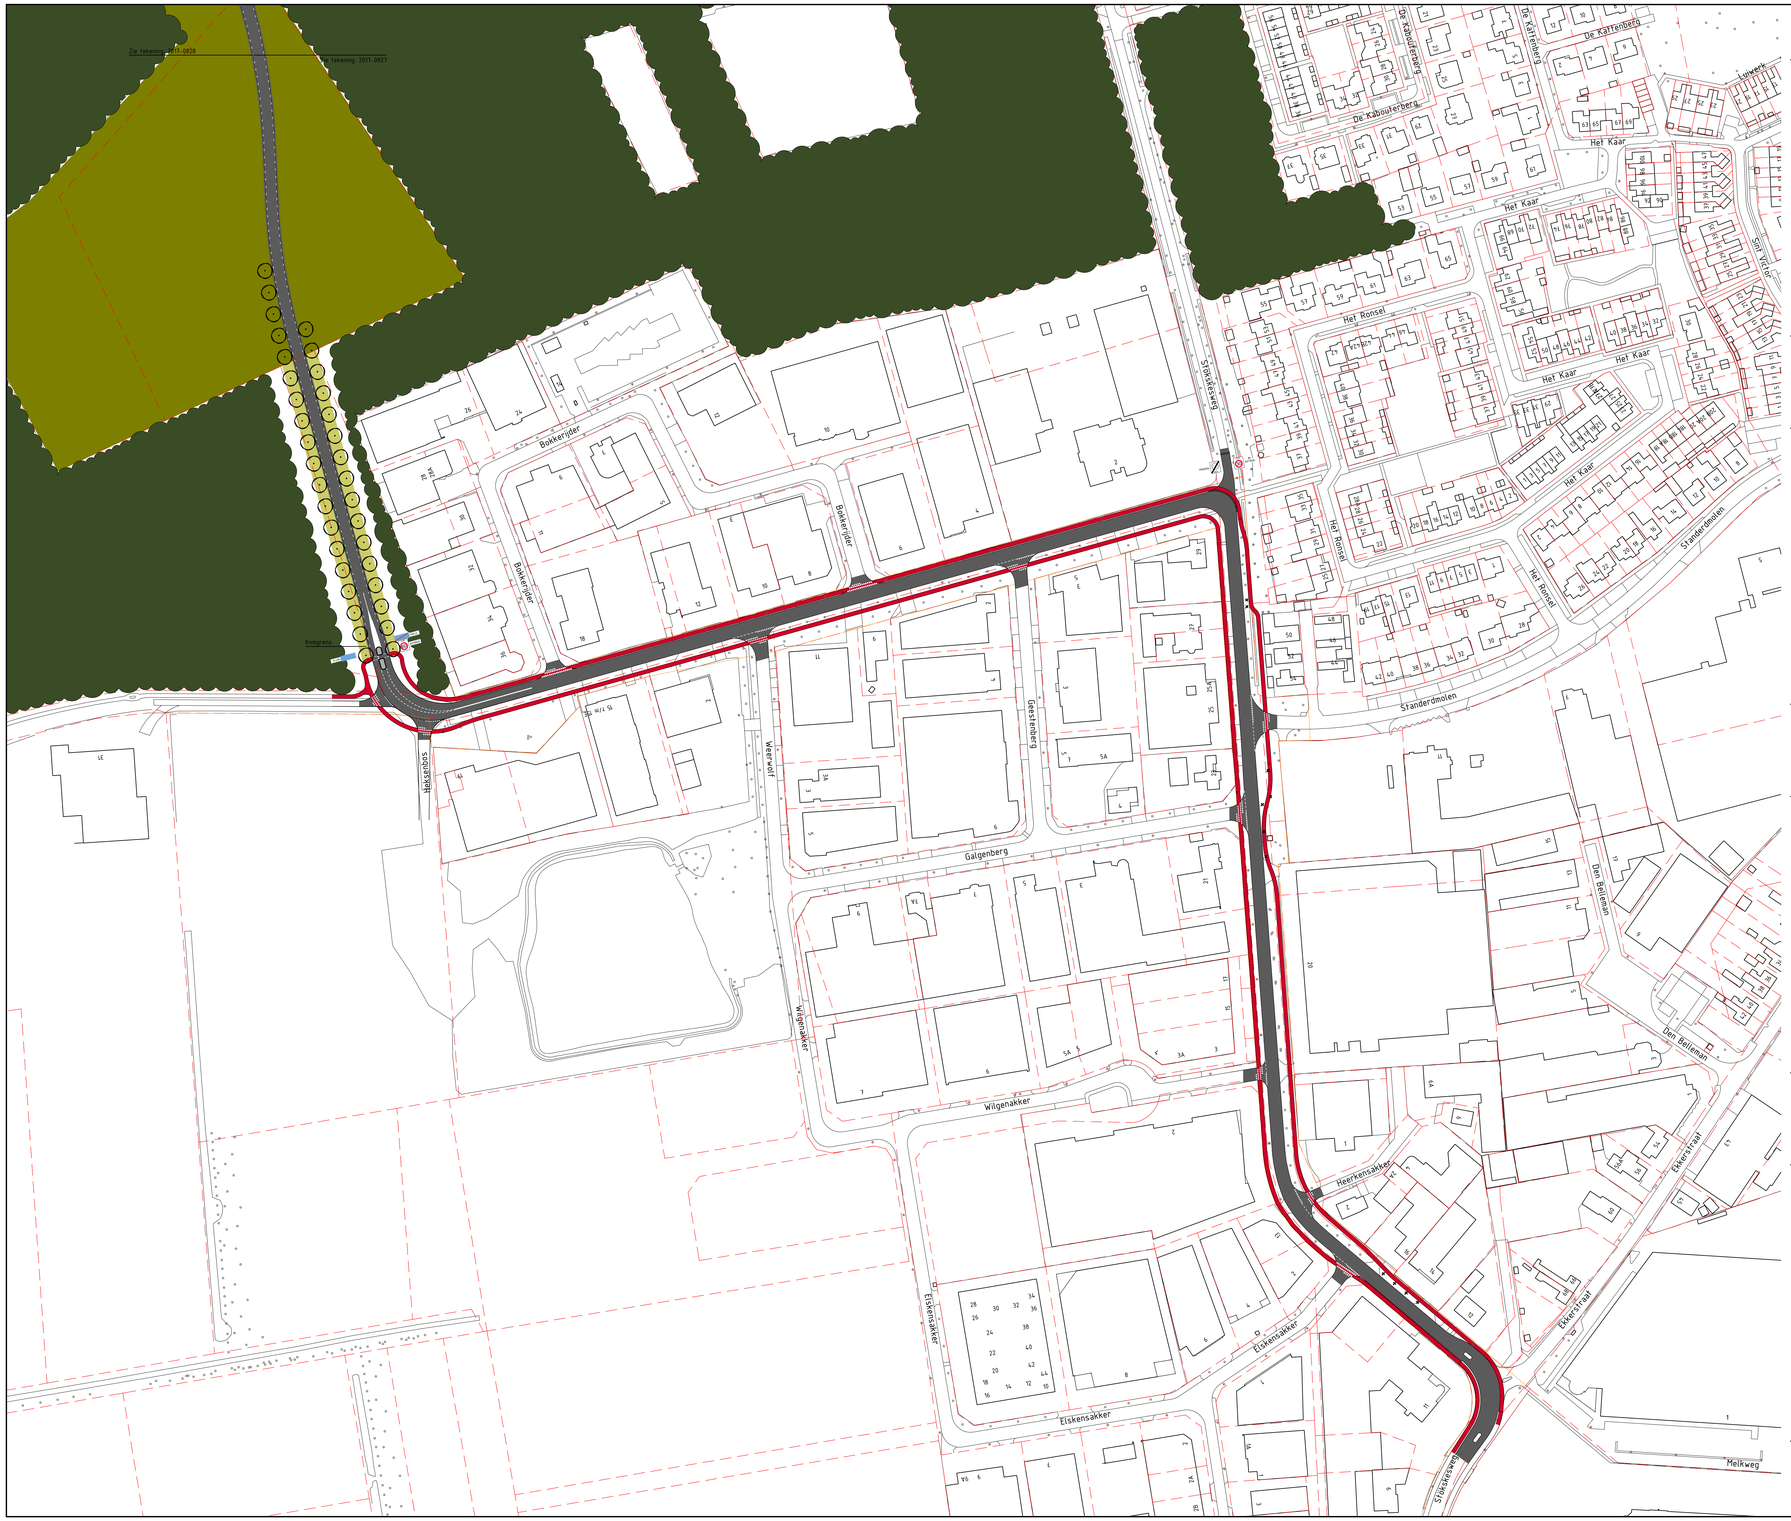

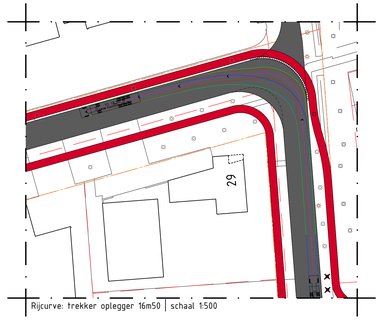

Rijcurve: trekker oplegger 16m50 | schaal 1:500

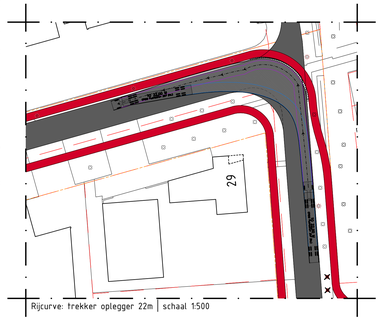

Rijcurve: trekker oplegger 22m | schaal 1:500

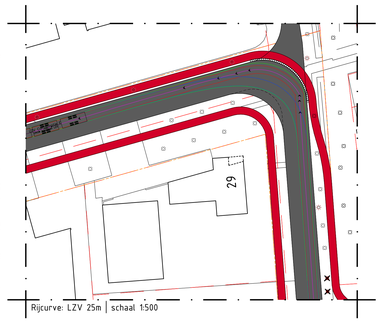

Rijcurve: LZV 25m | schaal 1:500

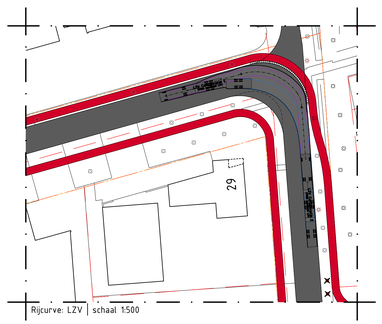

Rijcurve: LZV | schaal 1:500

Verklaring

- Asfaltverharding
- Asfaltverharding kleur rood
- Betonverharding
- Nieuwe bomen (laanbeplanting)
- Bestaande bomen
- Singelbeplanting versterken
- Berm ontwikkelen tot schraal grasland / heide
- Berm ontwikkelen tot schraal grasland
- Singelbeplanting versterken
- Bestaand bos
- Boom te rooien
- Kadastrale eigendomsgrens

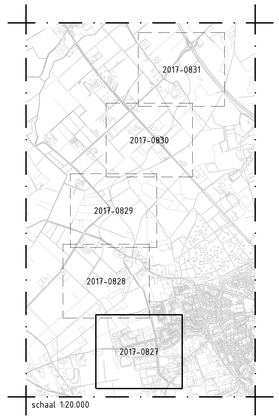

schaal 1:20.000

Versie	Datum	Omschrijving	Opsteller	Par.	Verificatie	Par.	Validatie	Par.
3	17-04-2018	Diverse wijzigingen	PVBE		RKAS		WSNE	
2	03-08-2017	Diverse wijzigingen	PVBE		PH		PH	
1	10-07-2017	Diverse wijzigingen	PVBE		PH		PH	
0	15-06-2017		PVBE		PH		PH	

Ontwerp Middenweg Eersel-Bergeijk

Onderdeel
Situatie - tekening 1 van 5

Opdrachtgever
Gemeente Bergeijk

Fase
Voorontwerp

Projectnummer
BEG012-0001

Format
A0+1

Tekeningnummer
2017-0827

Schaal
1: 1000

Behorende bij doc. nr.

Hertes
Schoolstraat 6, 6041 BN Hertes
Postbus 14, 6040 AA Roermond

's-Hertogenbosch
Herlaarsewetering 1, 5216 TA 's-Hertogenbosch
Postbus 2300, 5202 CH 's-Hertogenbosch

088 - 3368333
info@kragten.nl
www.kragten.nl

kragten

m 0 10 15 30 60 80 100