
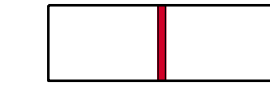

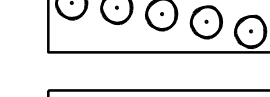


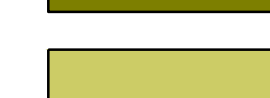
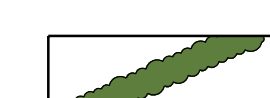

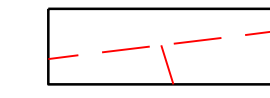

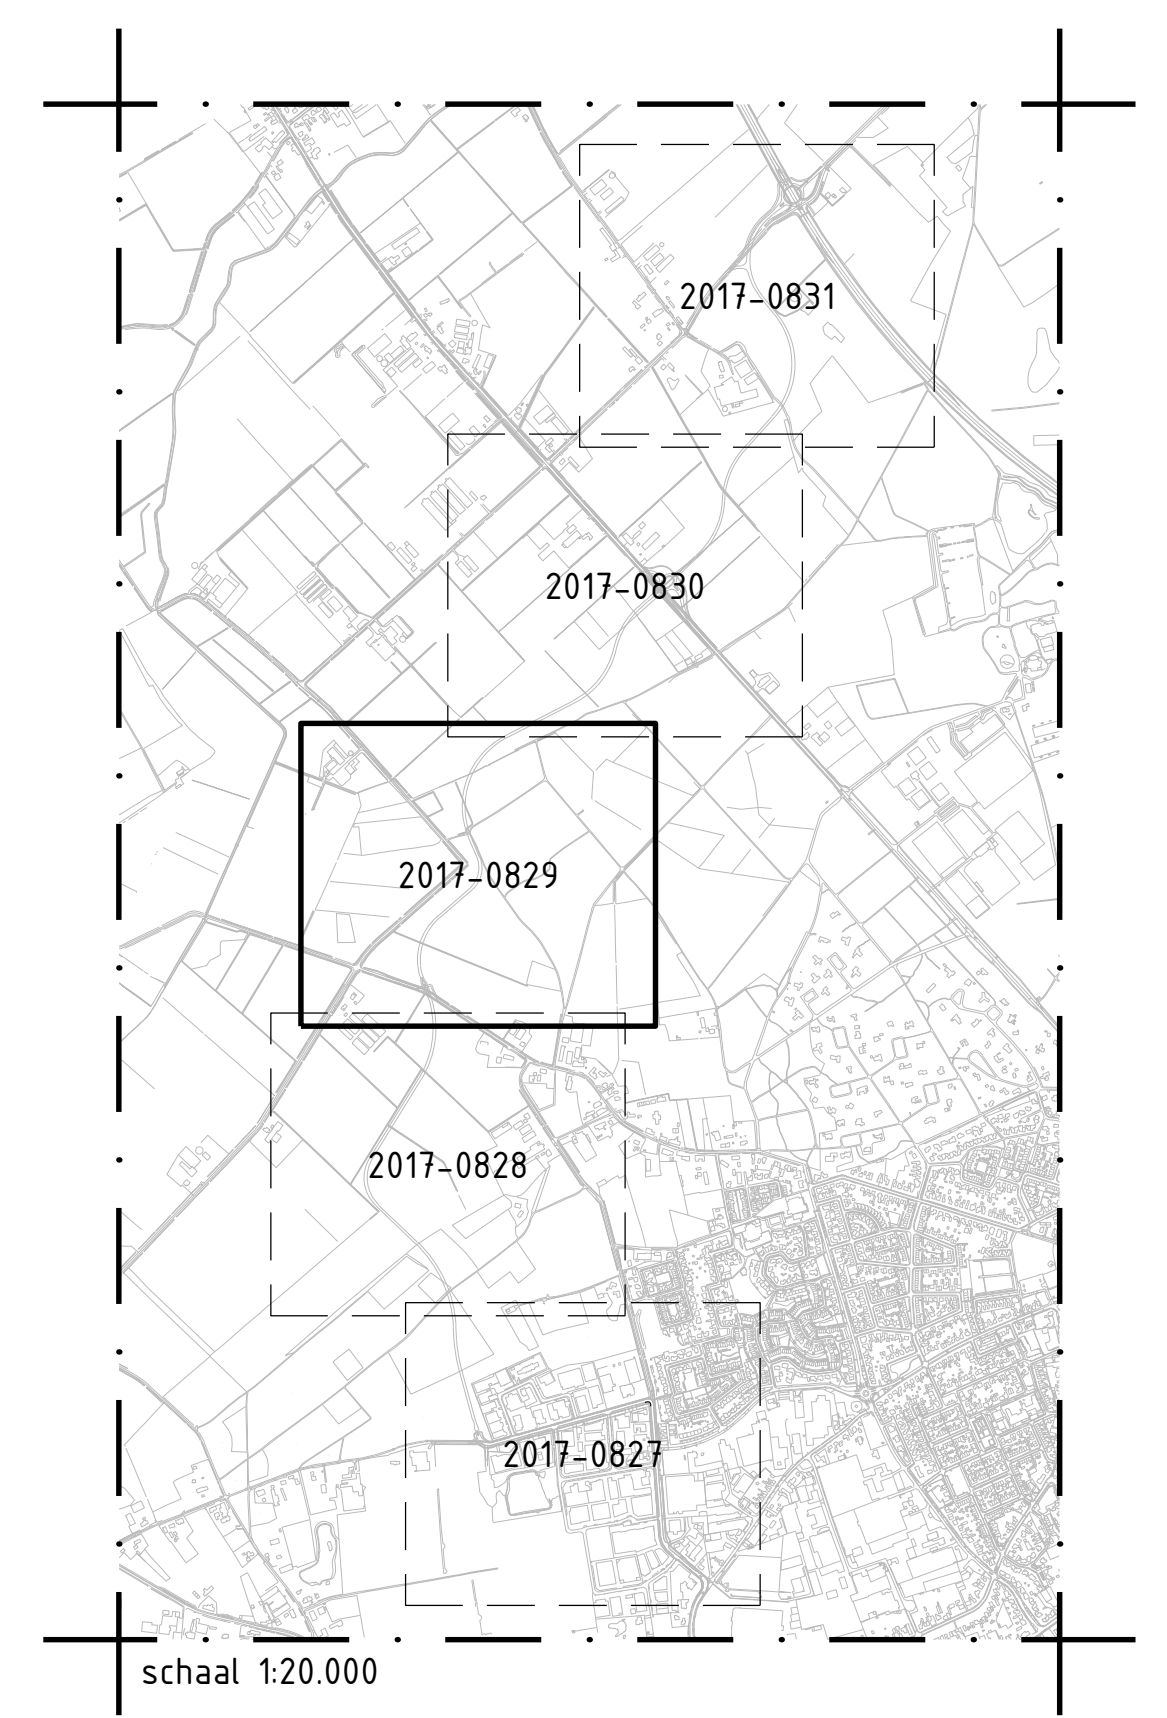


Verklaring

-  Asfaltverharding
-  Asfaltverharding kleur rood
-  Betonverharding
-  Nieuwe bomen (aanbeplanting)
-  Bestaande bomen
-  Singelbeplanting versterken
-  Berm ontwikkelen tot schraal grasland / heide
-  Berm ontwikkelen tot schraal grasland
-  Singelbeplanting versterken
-  Bestaand bos
-  Kadastrale eigendomsgrens



№	Datum	Omschrijving	Opsteller	Par.	Verificatie	Par.	Validatie	Par.
4	16-05-2018	Diverse wijzigingen	PVBE	RKAS	WSNE			
3	17-04-2018	Diverse wijzigingen	PVBE	RKAS	WSNE			
2	03-08-2017	Diverse wijzigingen	PVBE	PH	PH			
1	10-07-2017	Diverse wijzigingen	PVBE	PH	PH			
0	15-06-2017	Diverse wijzigingen	PVBE	PH	PH			

**Ontwerp Middenweg Eersel-Bergeijk**

Situatie - tekening 3 van 5

Opdrachtgever: **Gemeente Bergeijk**

Fase: **Voorontwerp** | Projectnummer: **BEG012-0001**

Formaat: **A0** | Tekeningnummer: **2017-0829**

Schaal: **1: 1000** | Behorende bij doc. nr.:

088 - 336633  
info@kragten.nl  
www.kragten.nl

**kragten**

