


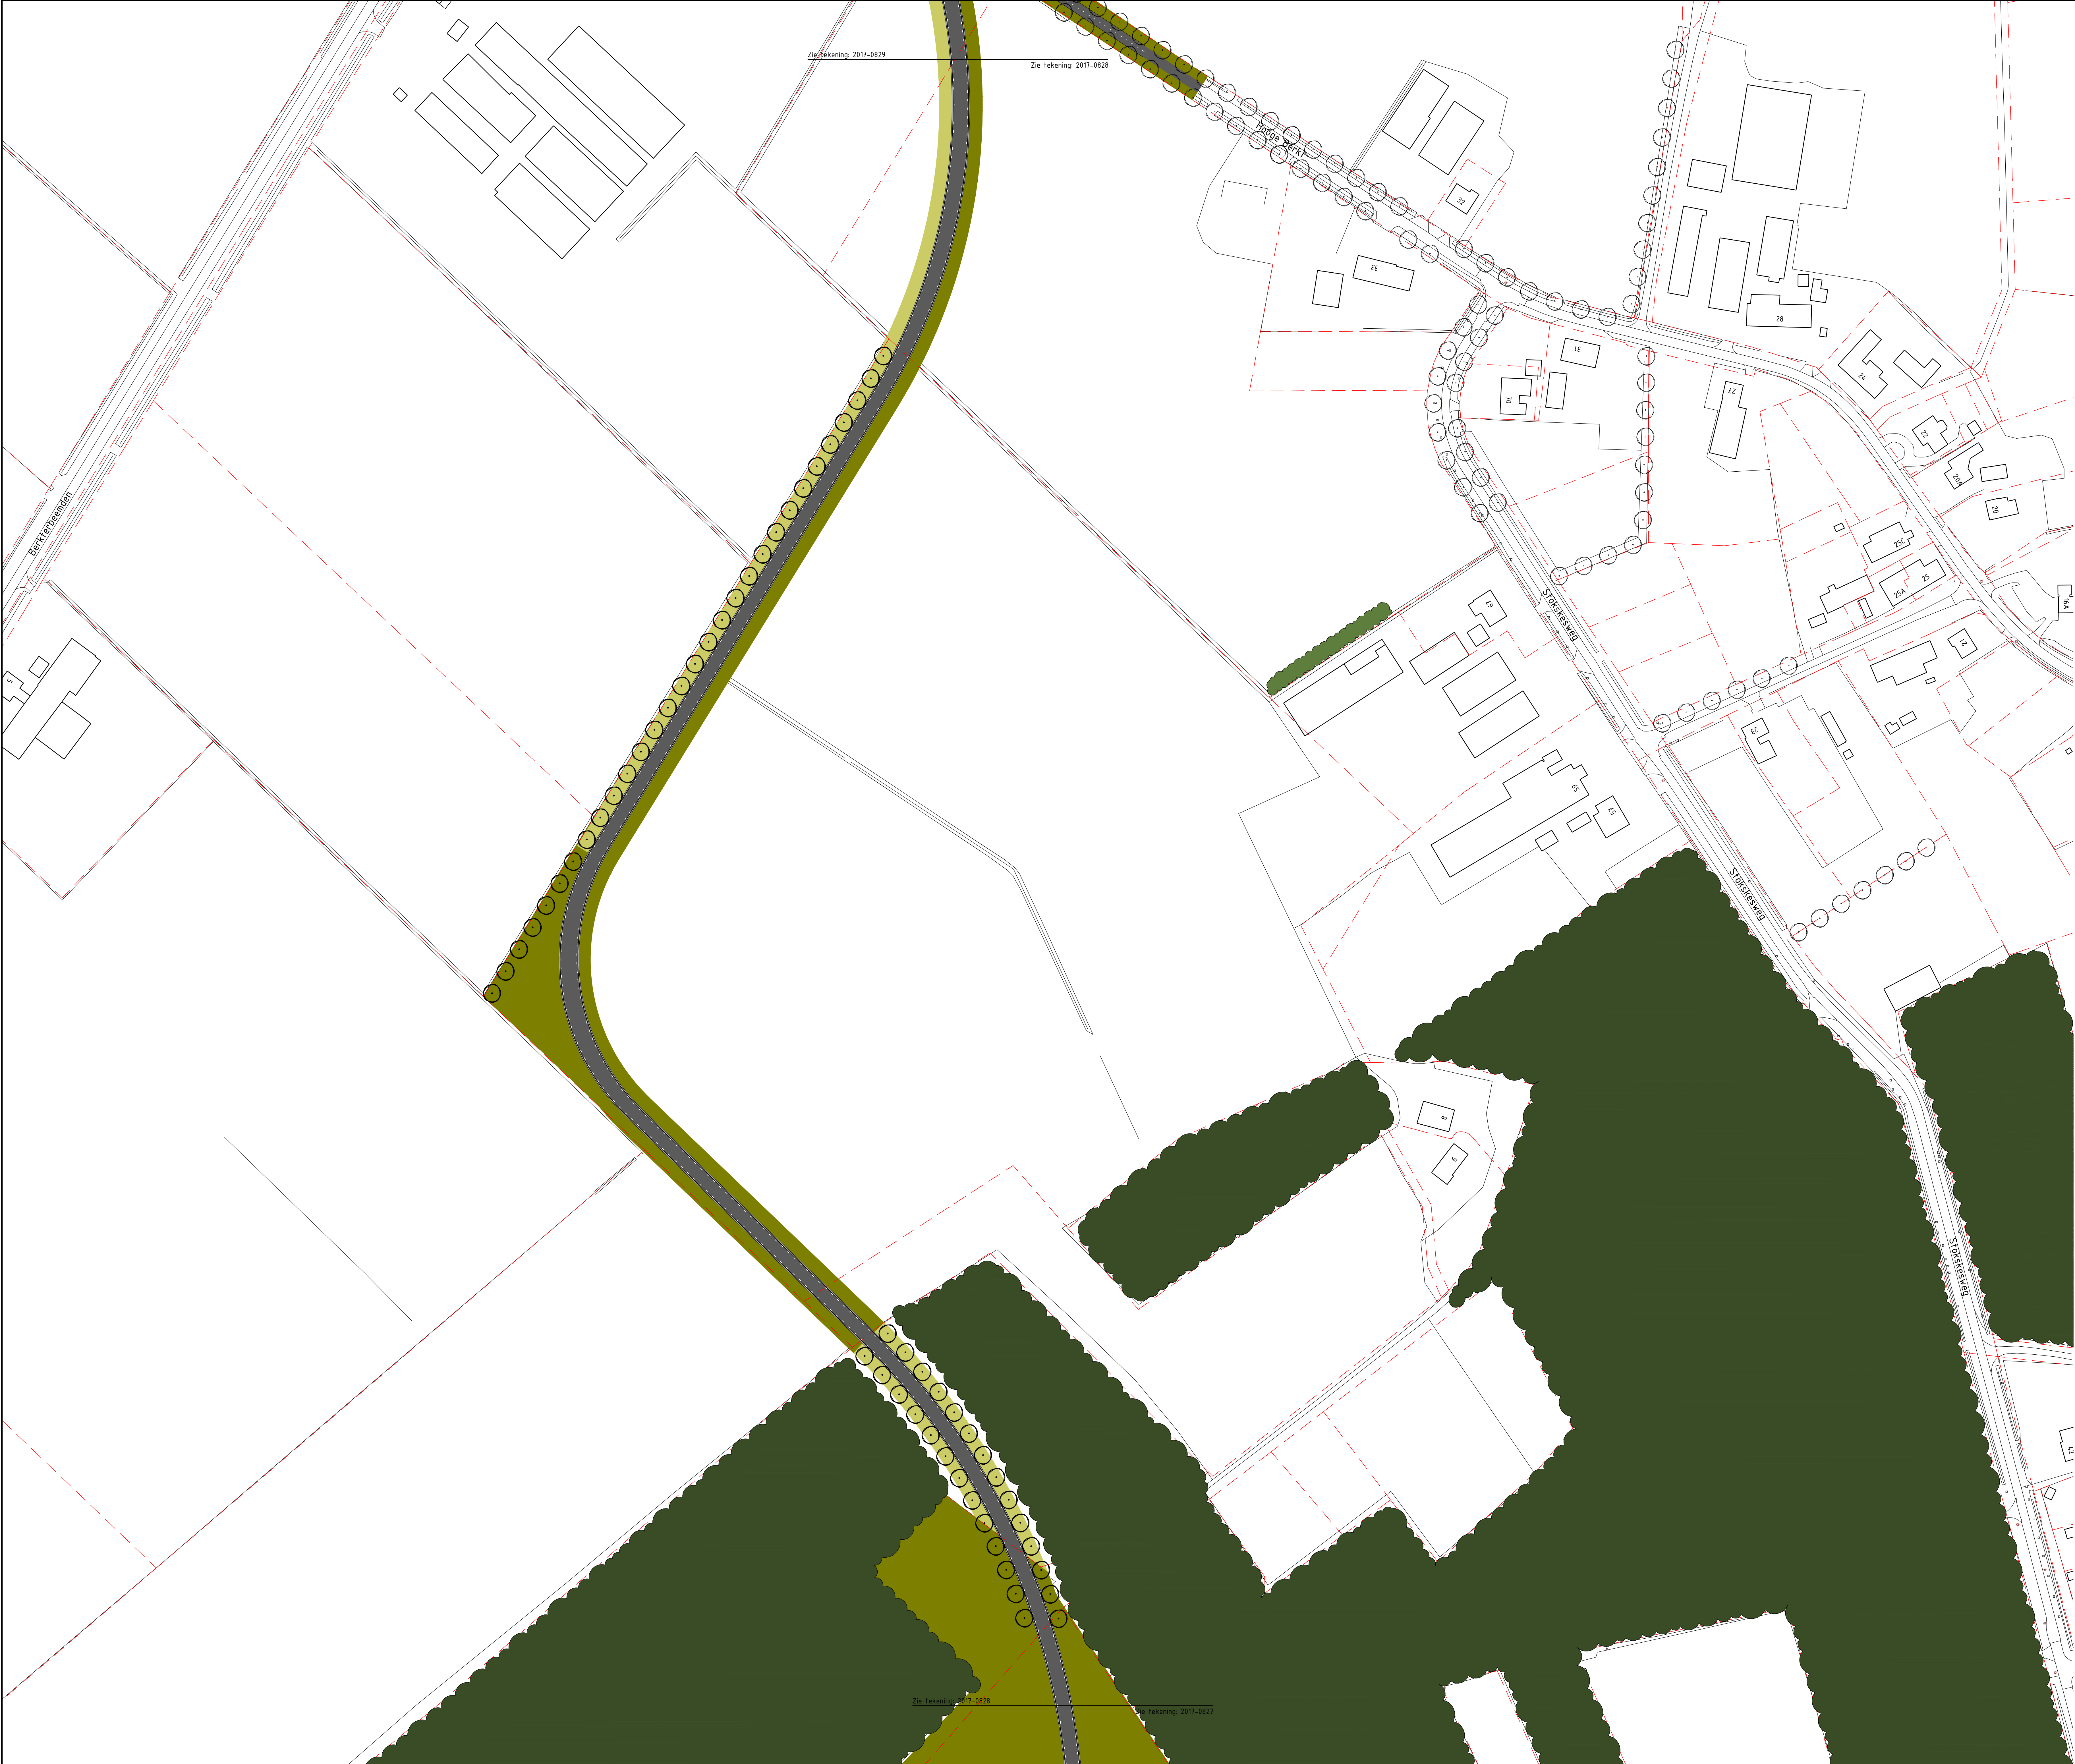

Verklaring

Asfaltverharding

Asfaltverharding kleur rood

Betonverharding

Nieuwe bomen (aanbeplanting)

Bestaande bomen

Singelbeplanting versterken


Berm ontwikkelen tot schraal grasland / heide

Berm ontwikkelen tot schraal grasland

Singelbeplanting versterken

Bestaand bos

Kadastrale eigendomsgrens

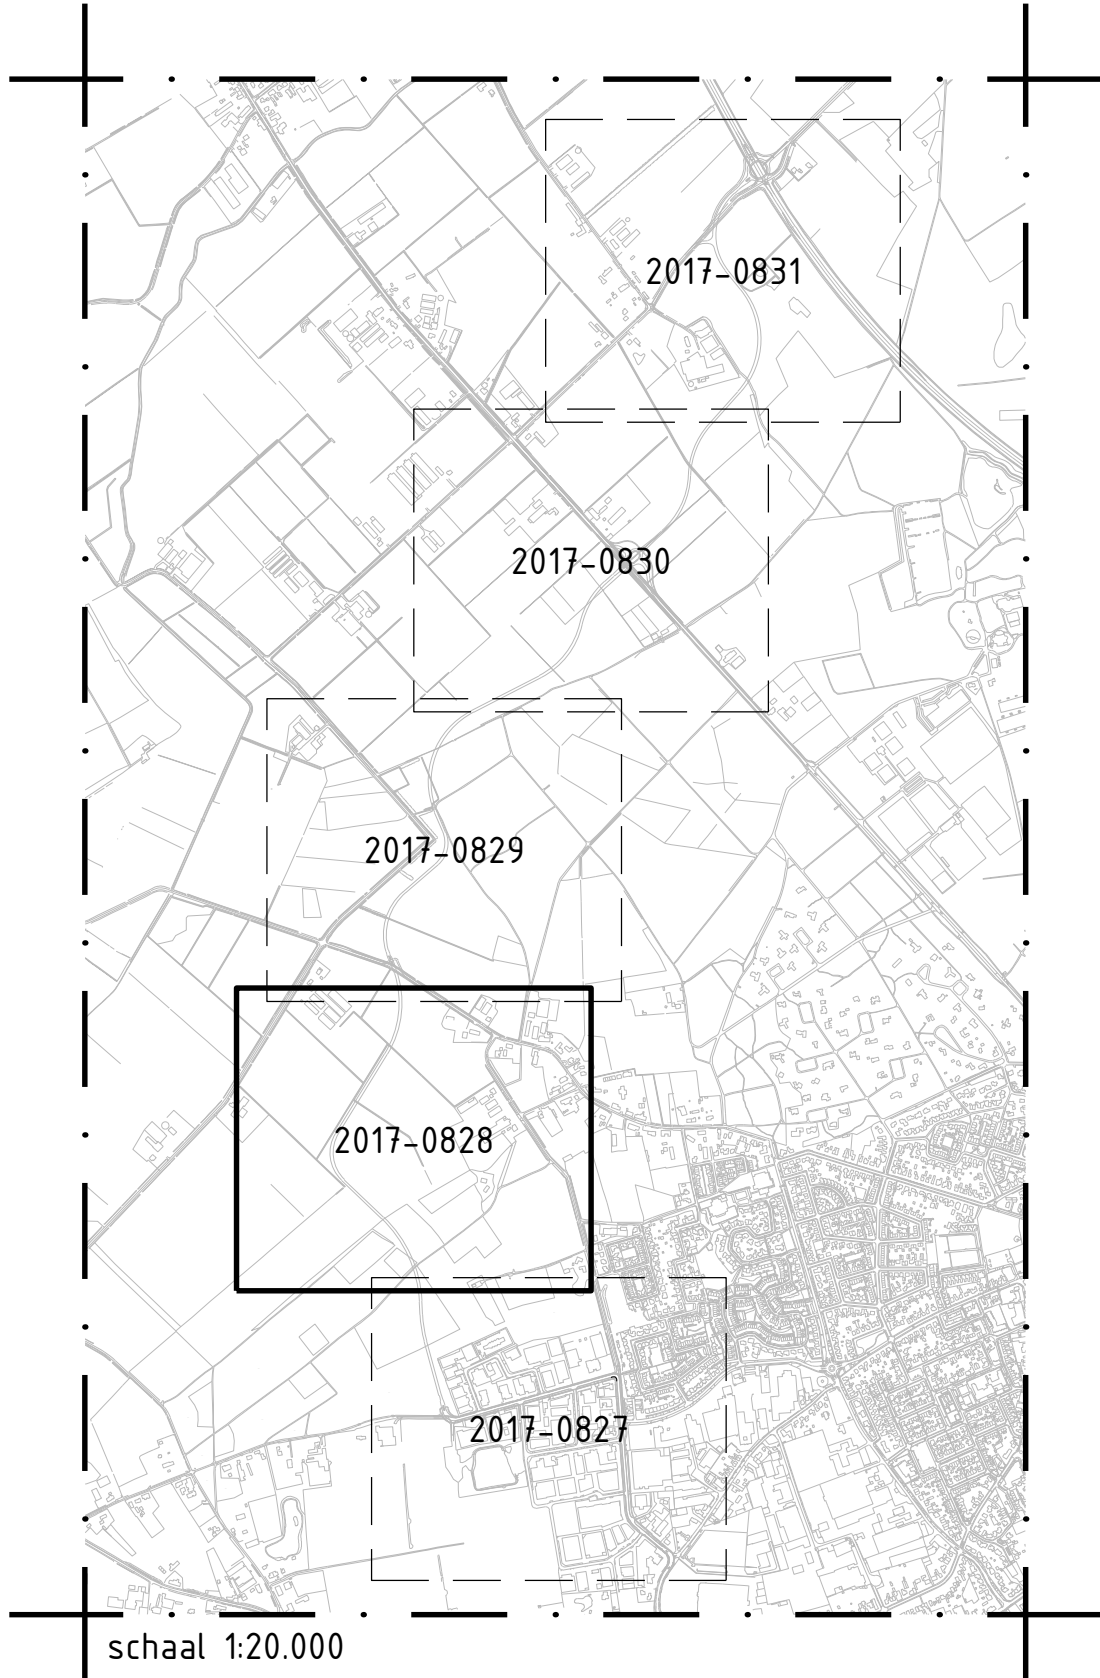

3

17-04-2018

Diverse wijzigingen

PVBE

RKAS

WSNE

2

03-08-2017

Diverse wijzigingen

PVBE

PH

PH

1

10-07-2017

Diverse wijzigingen

PVBE

PH

PH

0

15-06-2017

Diverse wijzigingen

PVBE

PH

PH

Versie

Datum

Omschrijving

Opsteller

Par.

Verificatie

Par.

Validatie

Par.

Ontwerp Middenweg Eersel-Bergeijk

Onderdeel

Situatie - tekening 2 van 5

Schouder 6, 600-80 meter
Postbus 14, 6040 AA Roermond

Opdrachtgever

Gemeente Bergeijk

14-Hertogenbosch
Hartbeekweg 52, 5201 GD 't Hertogenbosch
Postbus 2200, 5200 CH 't Hertogenbosch

Fase

Voorontwerp

Projectnummer

BEG012-0001

Formaat

A0

Tekeningnummer

2017-0828

Schaal

1: 1000

Behorende bij doc. nr.

089 - 3366333
info@kragten.nl
www.kragten.nl

kragten

in